


*Este proyecto pertenece a un anteproyecto y tiene carácter informativo, pudiendo sufrir modificaciones por motivos técnicos, jurídicos o comerciales.

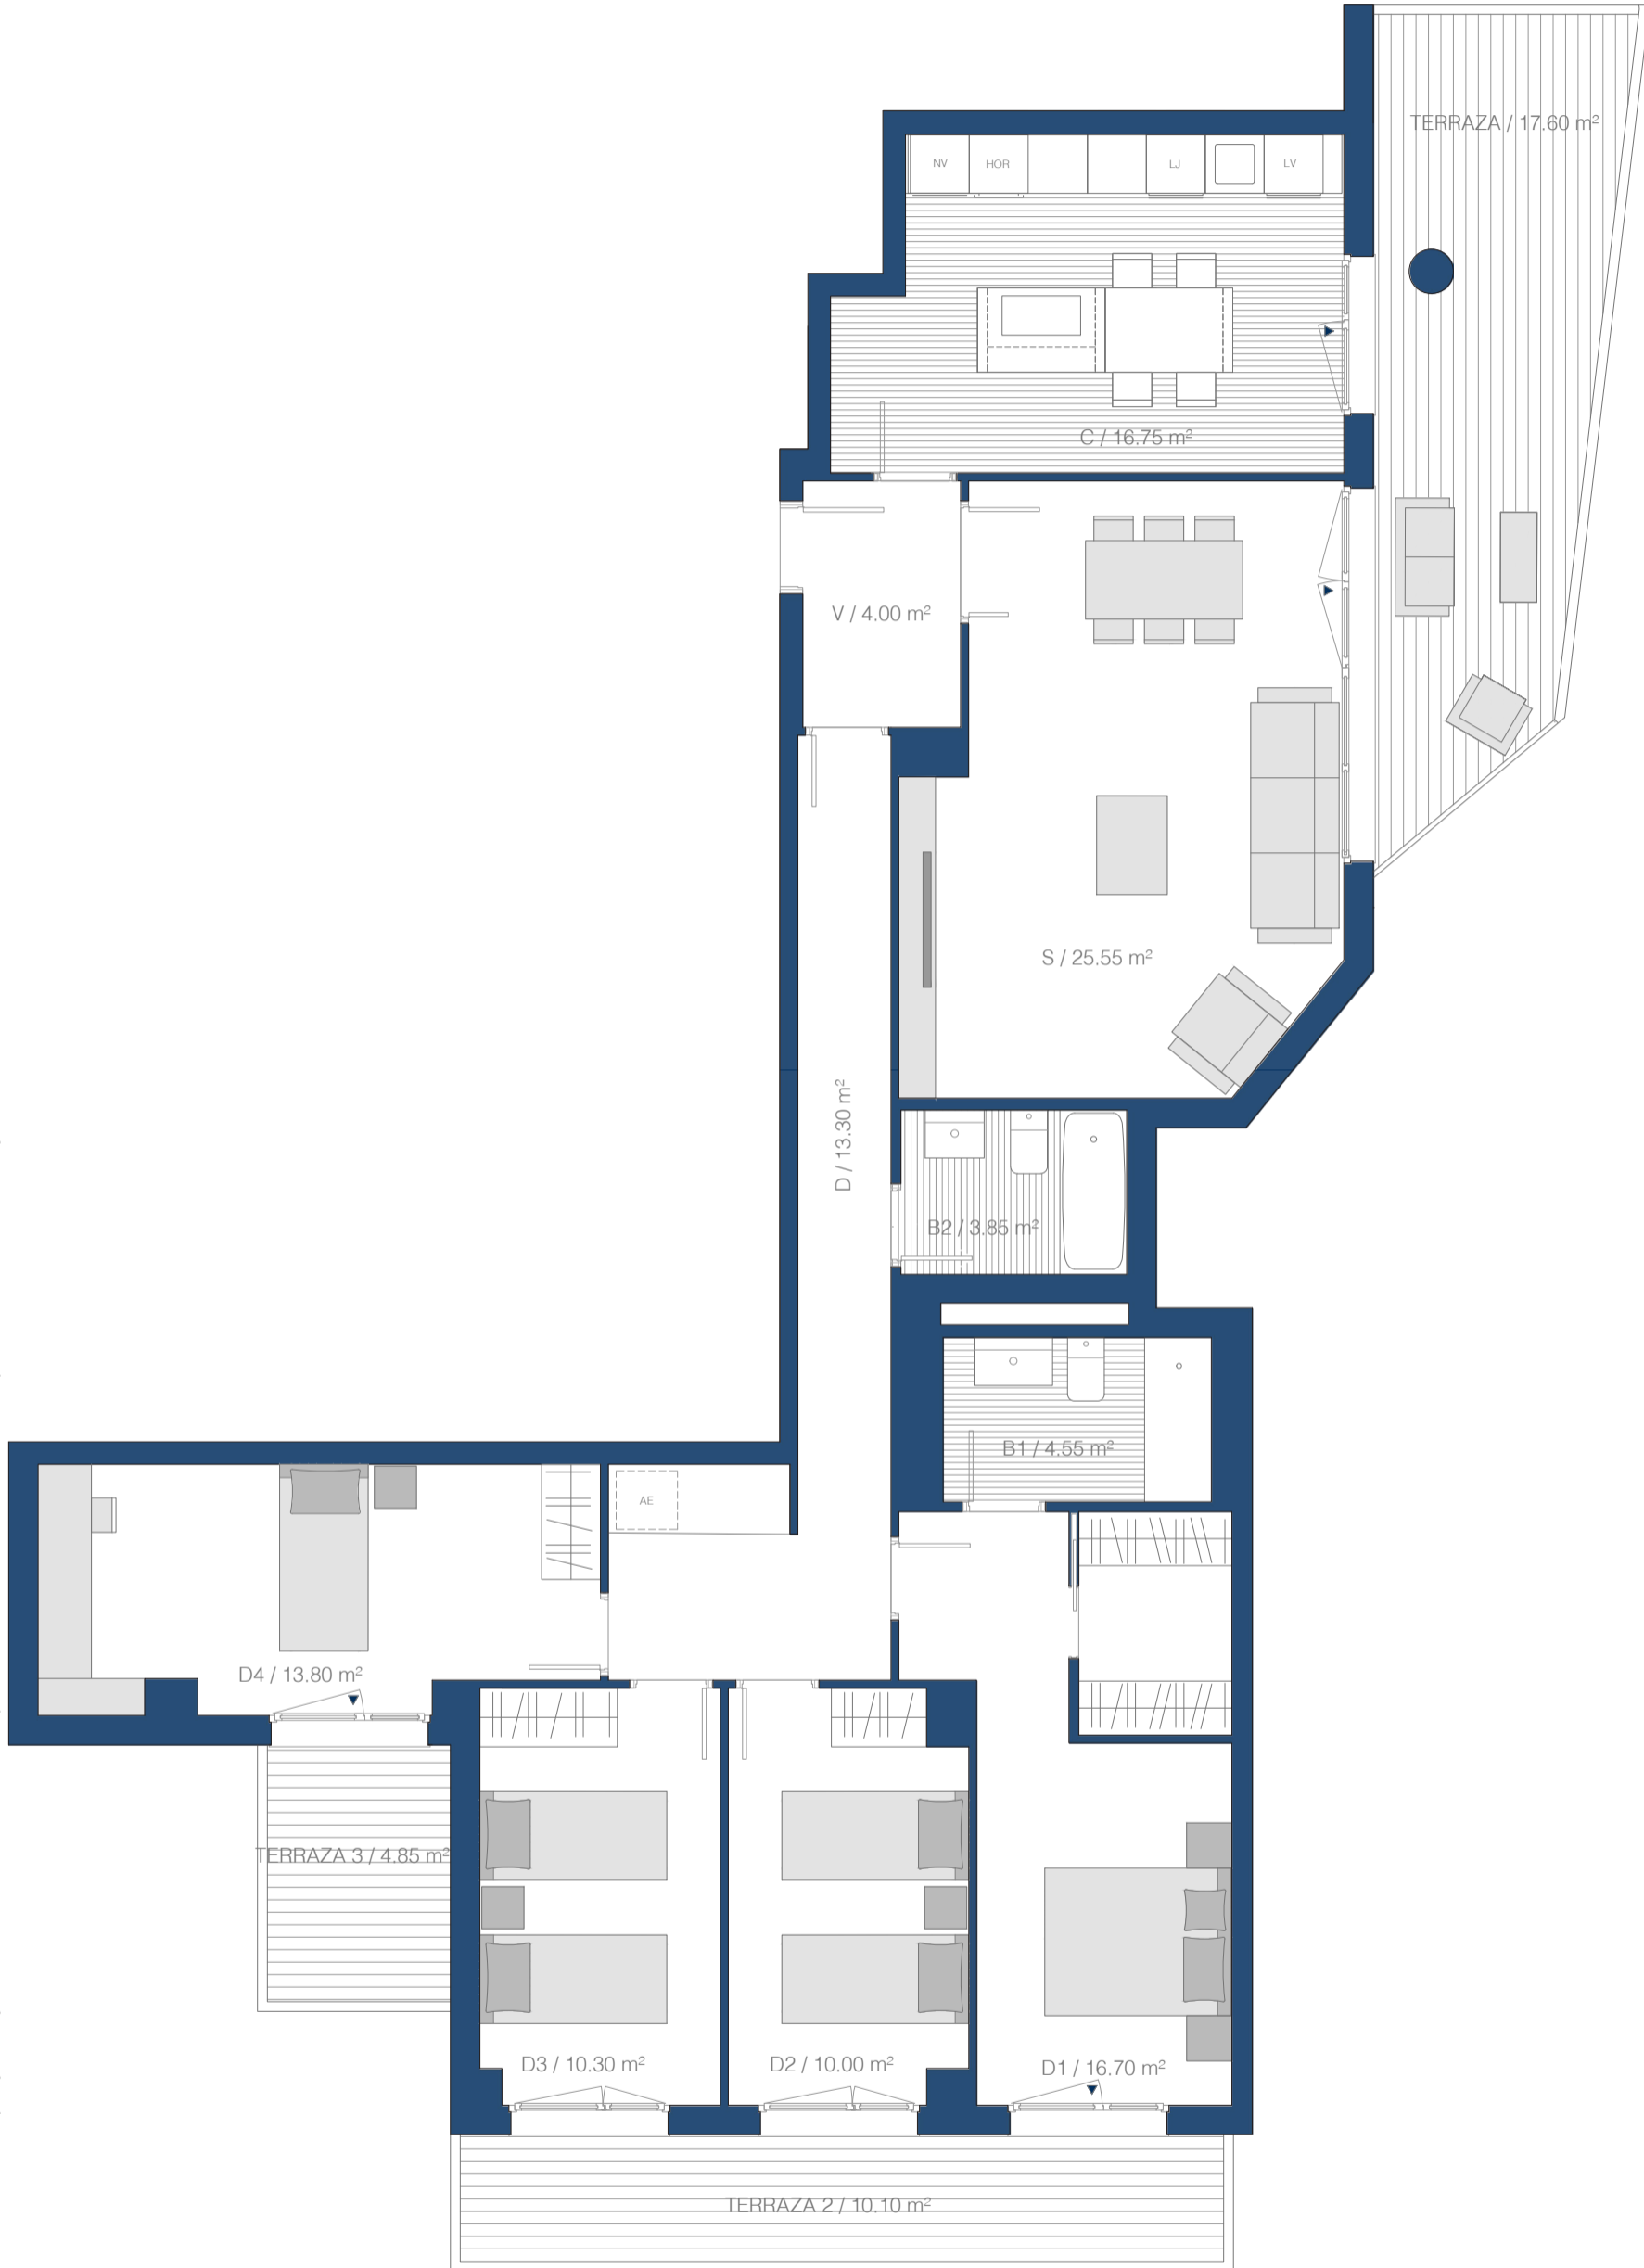

ESCALERA 1, VIVIENDA C

