


\*Este proyecto pertenece a un anteproyecto y tiene carácter informativo, pudiendo sufrir modificaciones por motivos técnicos, jurídicos o comerciales.

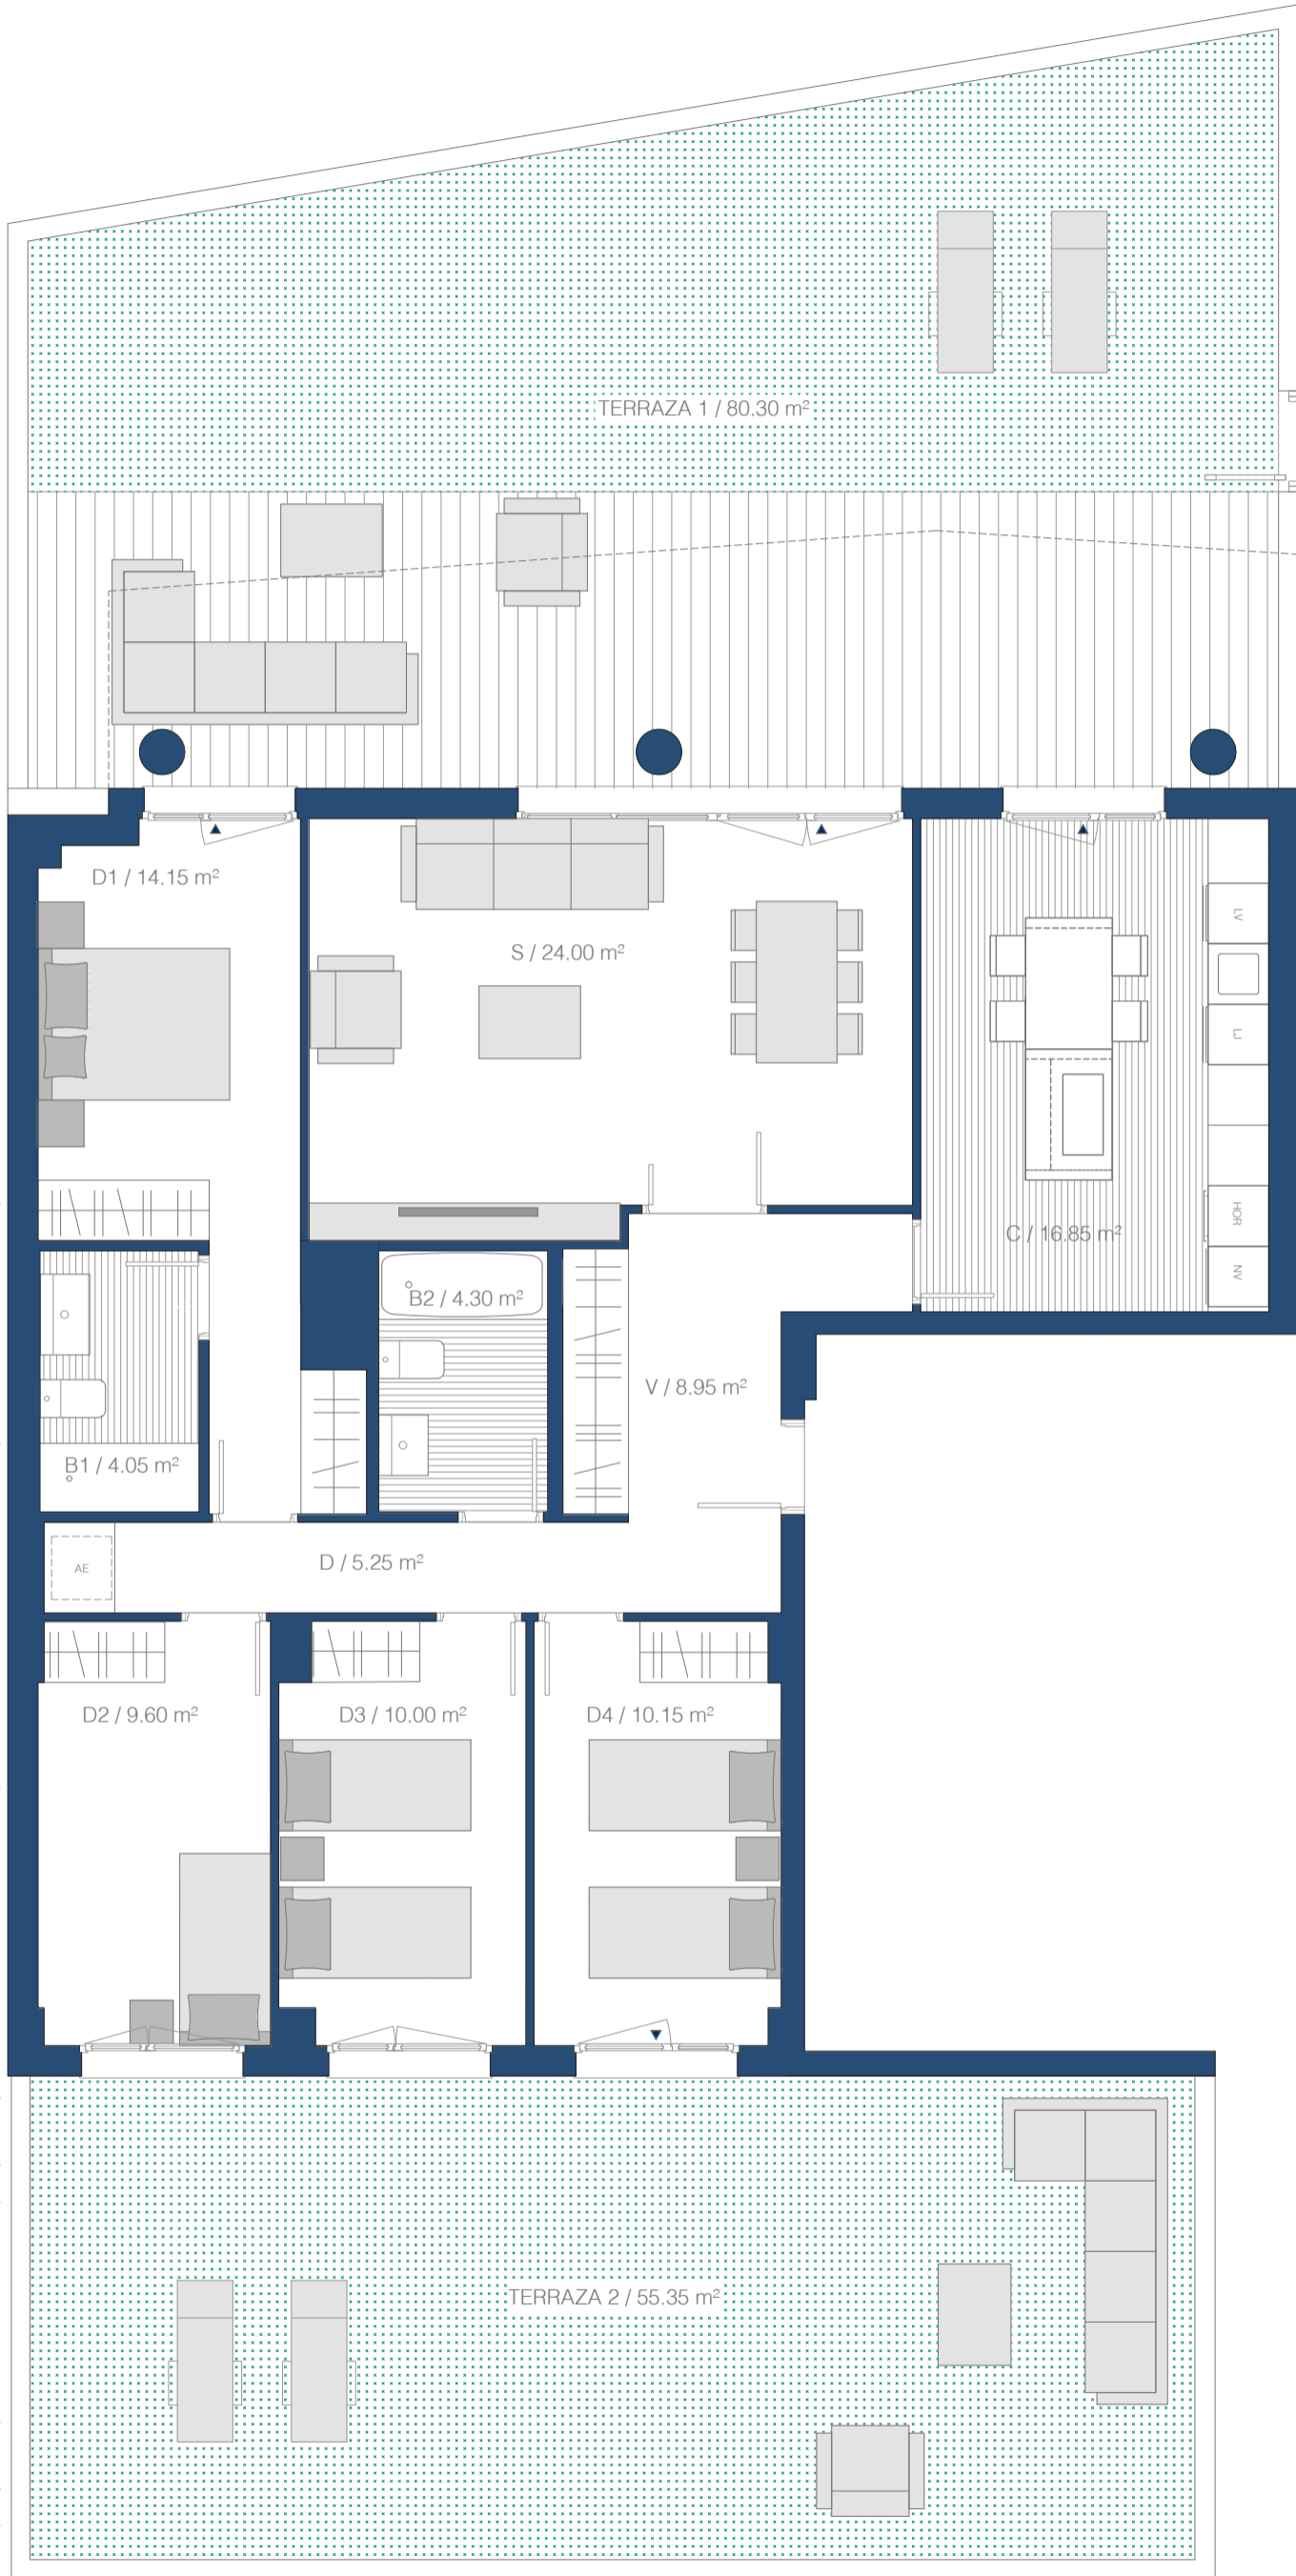

**ESCALERA 3 , PLANTA BAJA A**

