


\*Este proyecto pertenece a un anteproyecto y tiene carácter informativo, pudiendo sufrir modificaciones por motivos técnicos, jurídicos o comerciales.

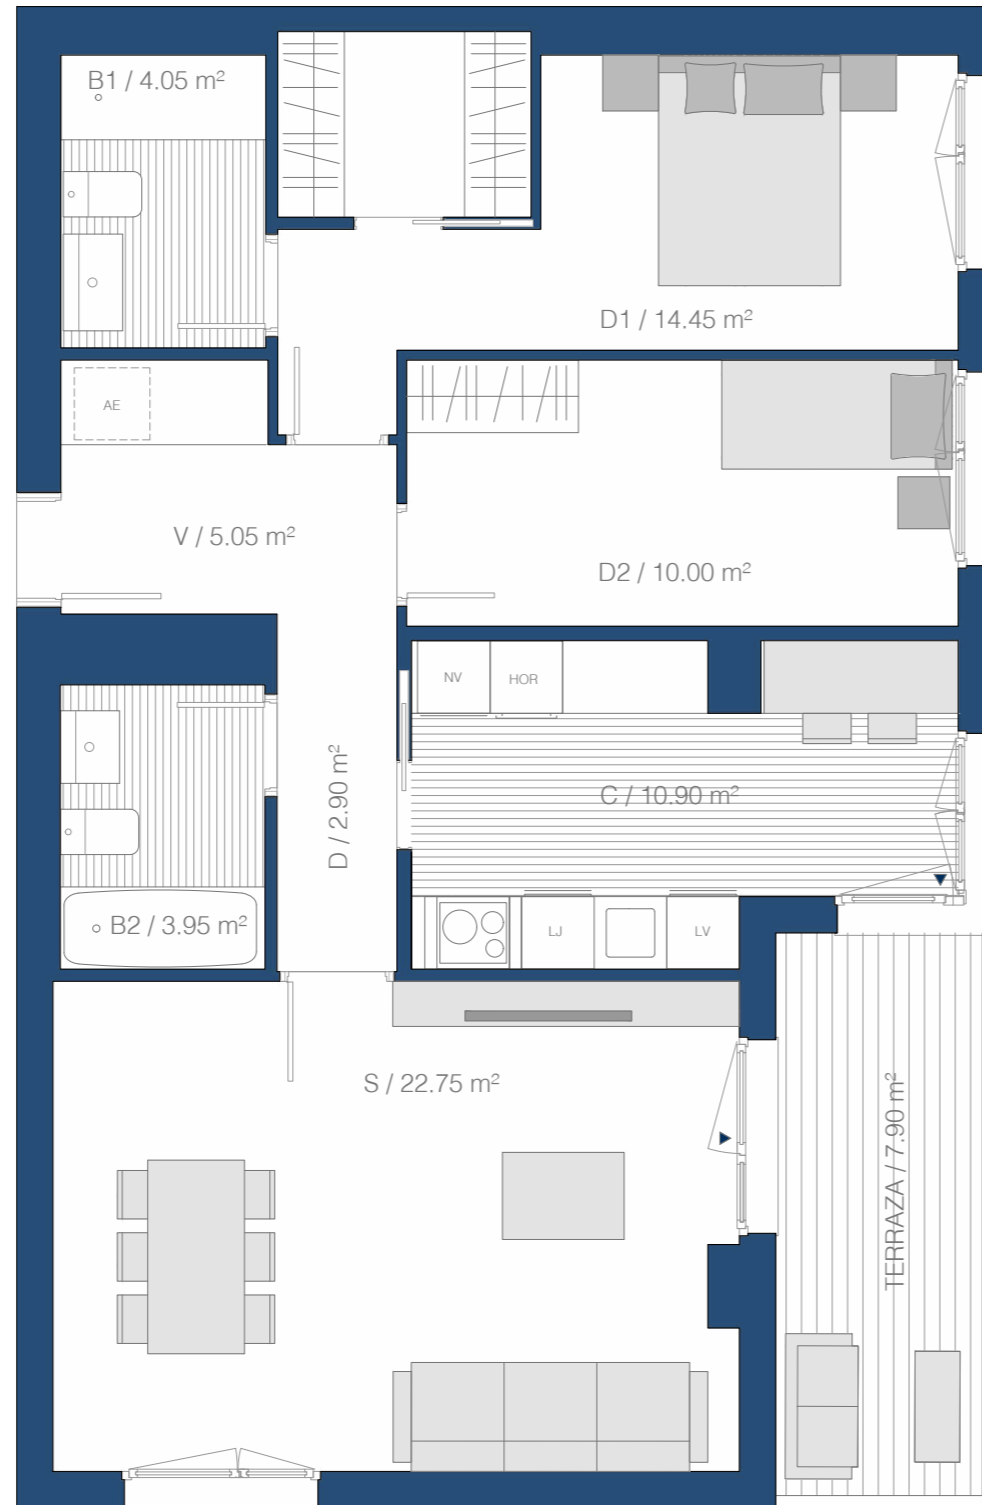

**ESCALERA 4 , VIVIENDA A**

